

**LLEGGENDA**

- alineació parcel·la
- QUADRES ELECTRICS TELECOS -TV -WIFI
- emb.
- Pins
- Eucaliptus
- Arbre 1
- font
- fanal
- tapa

**PARCEL·LARI ESTAT ACTUAL DEL CÀMPING BLANES**

AVDA. VILA DE MADRID T.M. DE BLANES

XX:\Documents\2011\20110508\113-...\_Blanes\_V122-2016.dwg

**PARCEL·LARI-TOPOGRÀFIC ESTAT ACTUAL**


Projecció UTM, traç 31N y DATUM Europeu (ED-50). Alçada referent al nivell mitjà del mar a Alacant. Equidistància entre corbes de nivell: 1 m.

**Escala gràfica i numèrica:**

1 / 400

**Data d'abocament:** JUNY 2016 **Nº plànol:** 1

**Referència:** PARCEL·LARI

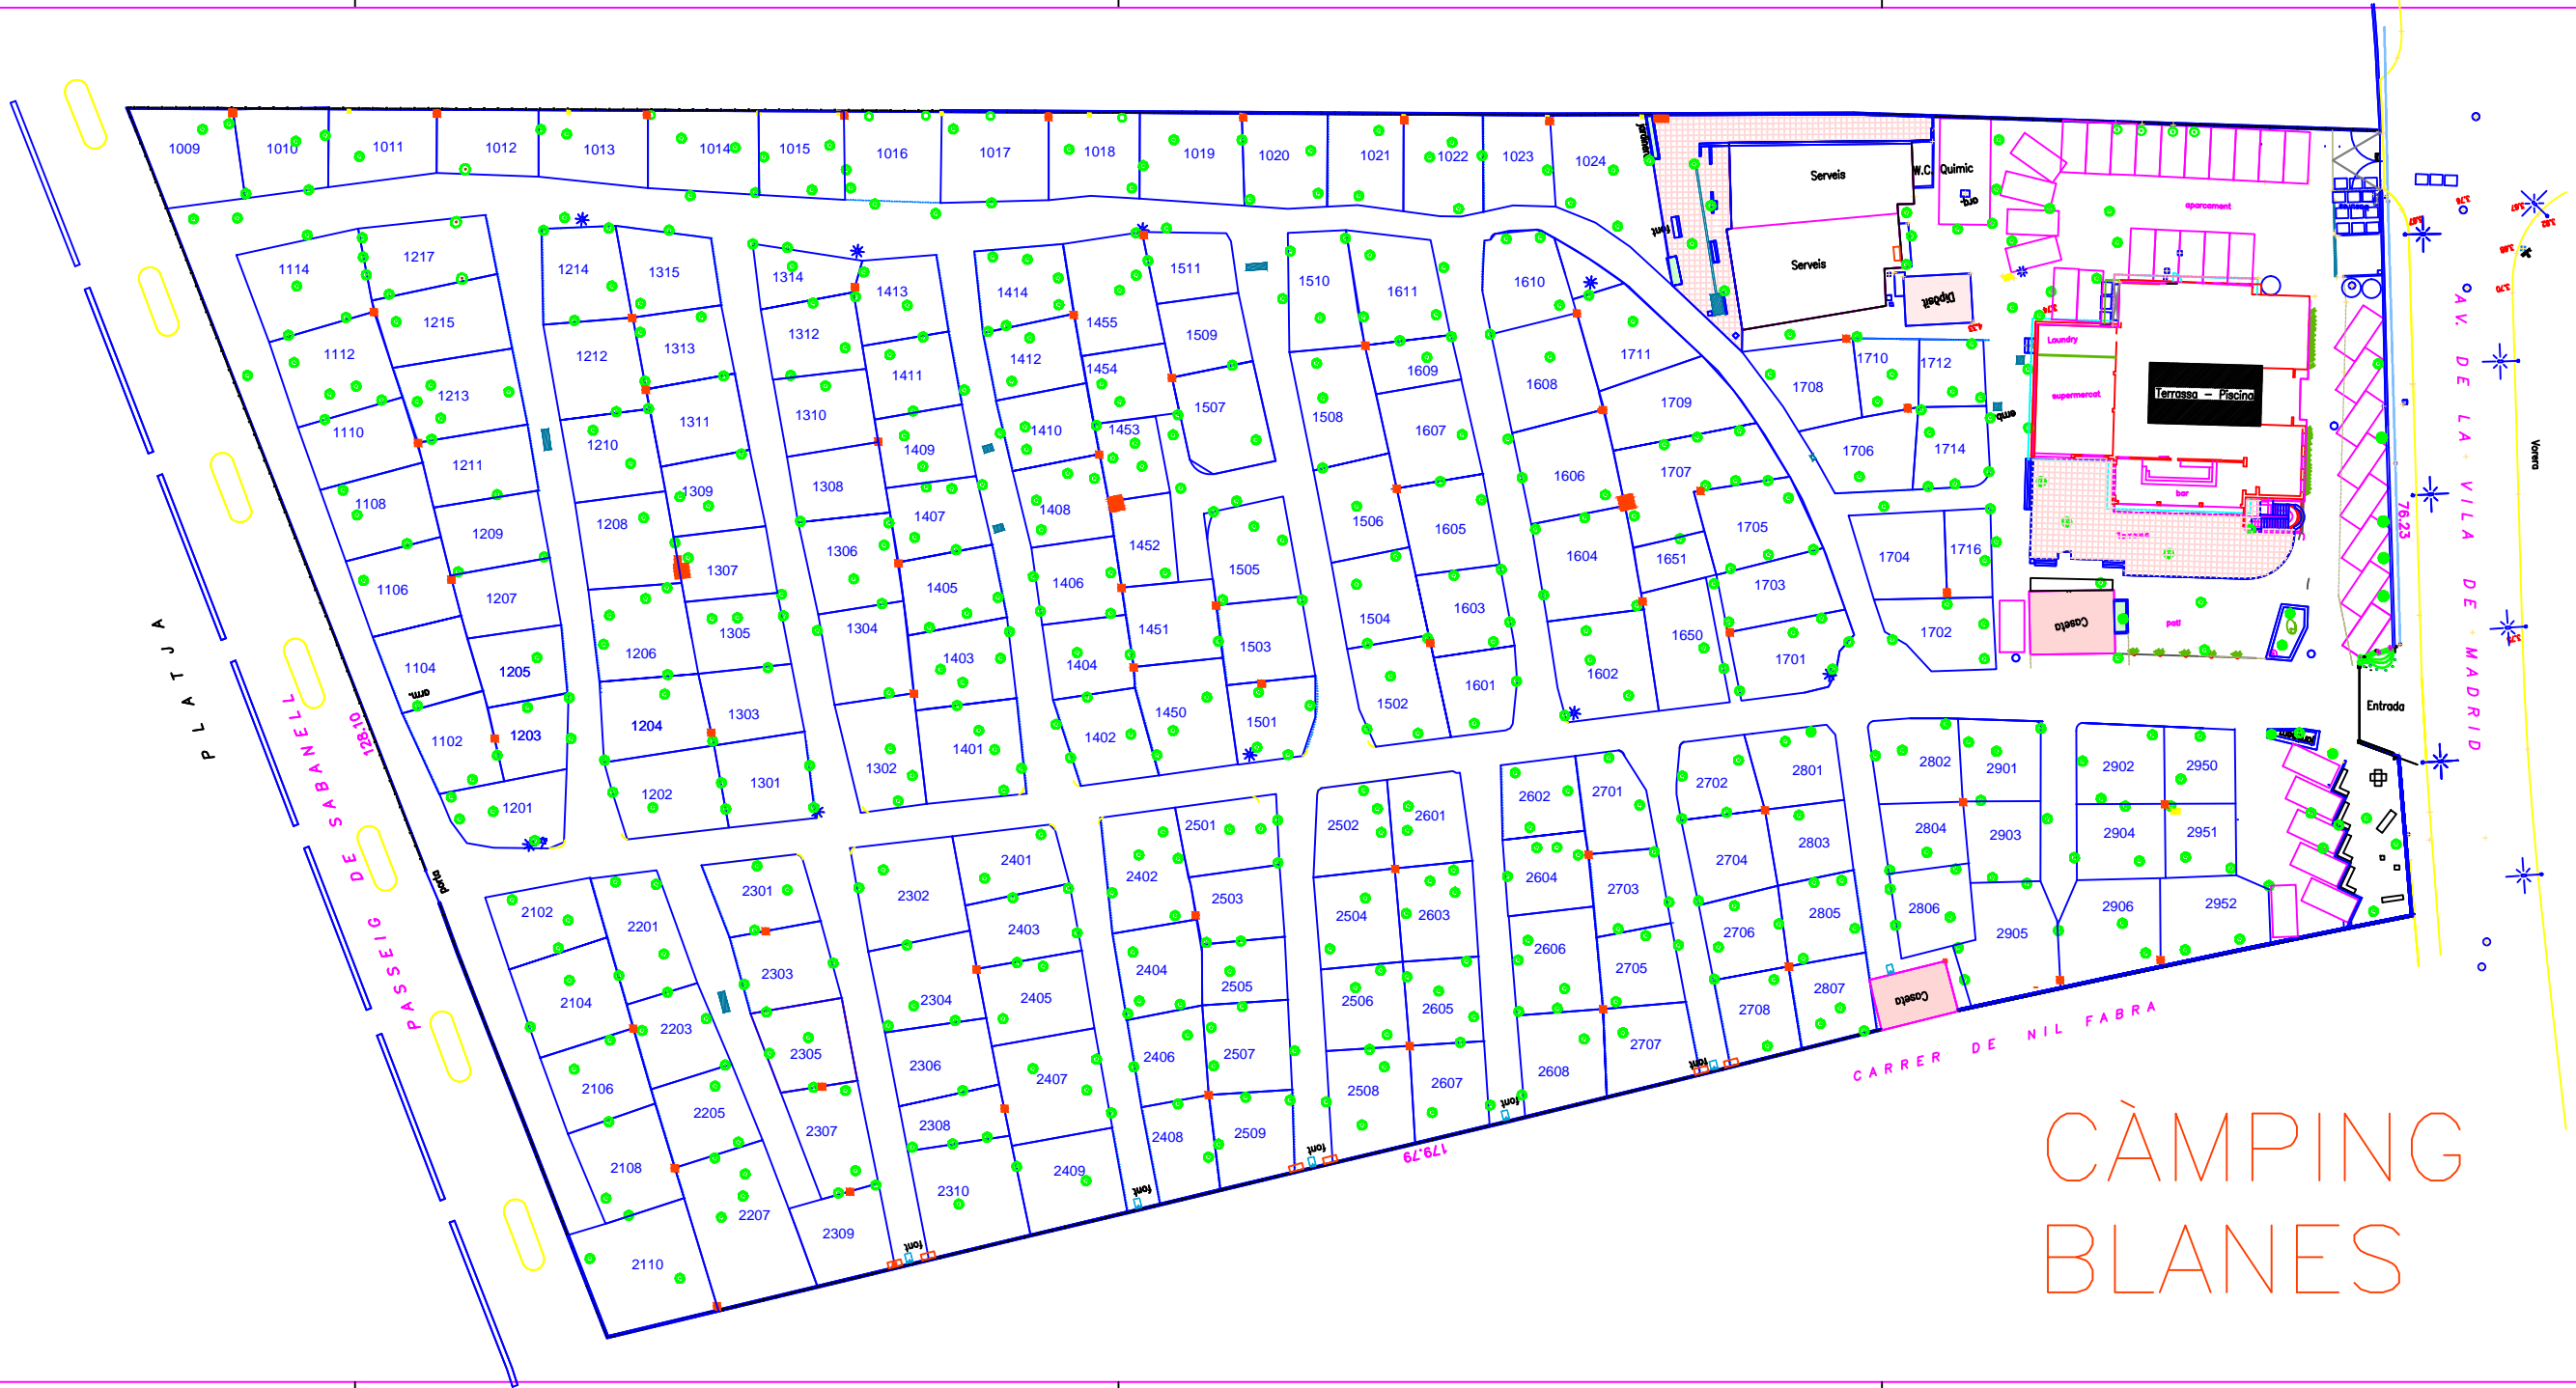

# CÀMPING BLANES